


# 小間詳細 / Booth Sketch

interiorlifestyle  
TOKYO

会社名 / Company Name :  
( 公財 ) 燕三条地場産業振興センター

2024年6月12日 (水) -14日 (金)  
12th -14th, 2024  
東京ビッグサイト  
Tokyo Big Sight

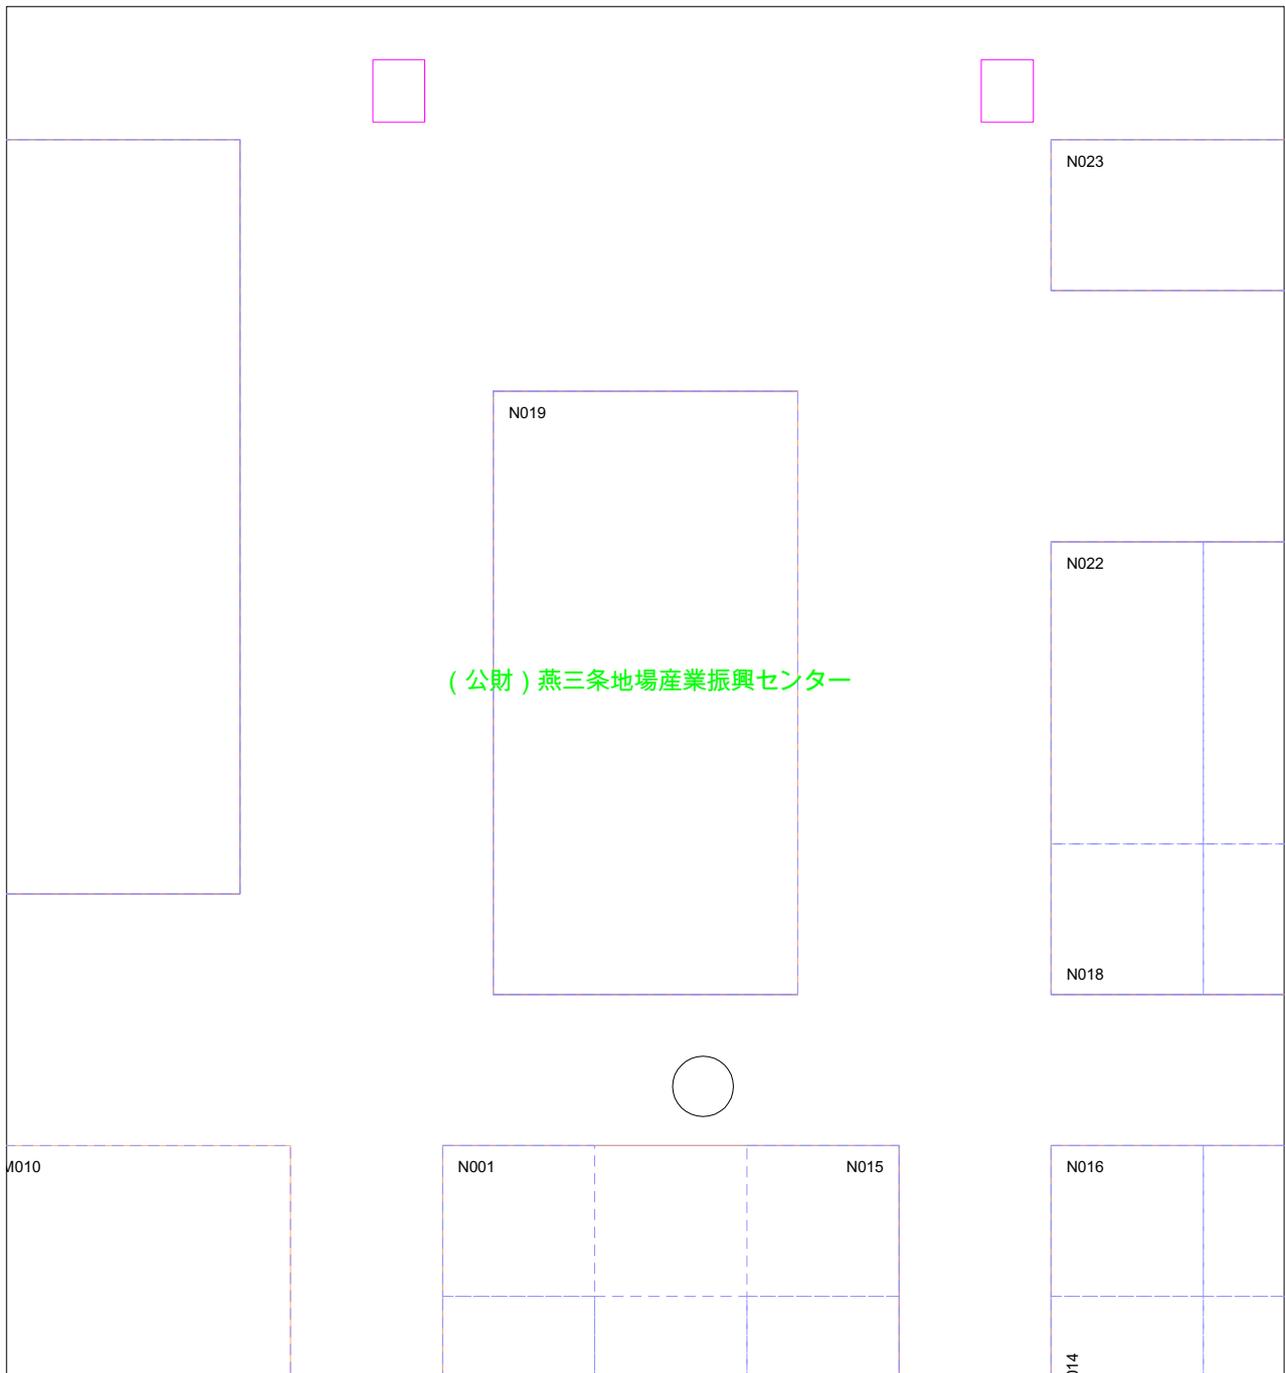


# 小間位置情報 / Site Plan


会社名/Company Name : (公財) 燕三条地場産業振興センター  
ホール/Hall: W1  
小間番号/ Booth Number: N019  
開放面/Open Side: 4 side(s) opened  
小間種/Booth Type: Japan Style 出展料

interiorlifestyle  
TOKYO


2024年6月12日(水) - 14日(金)  
12th - 14th, 2024  
東京ビッグサイト  
Tokyo Big Sight

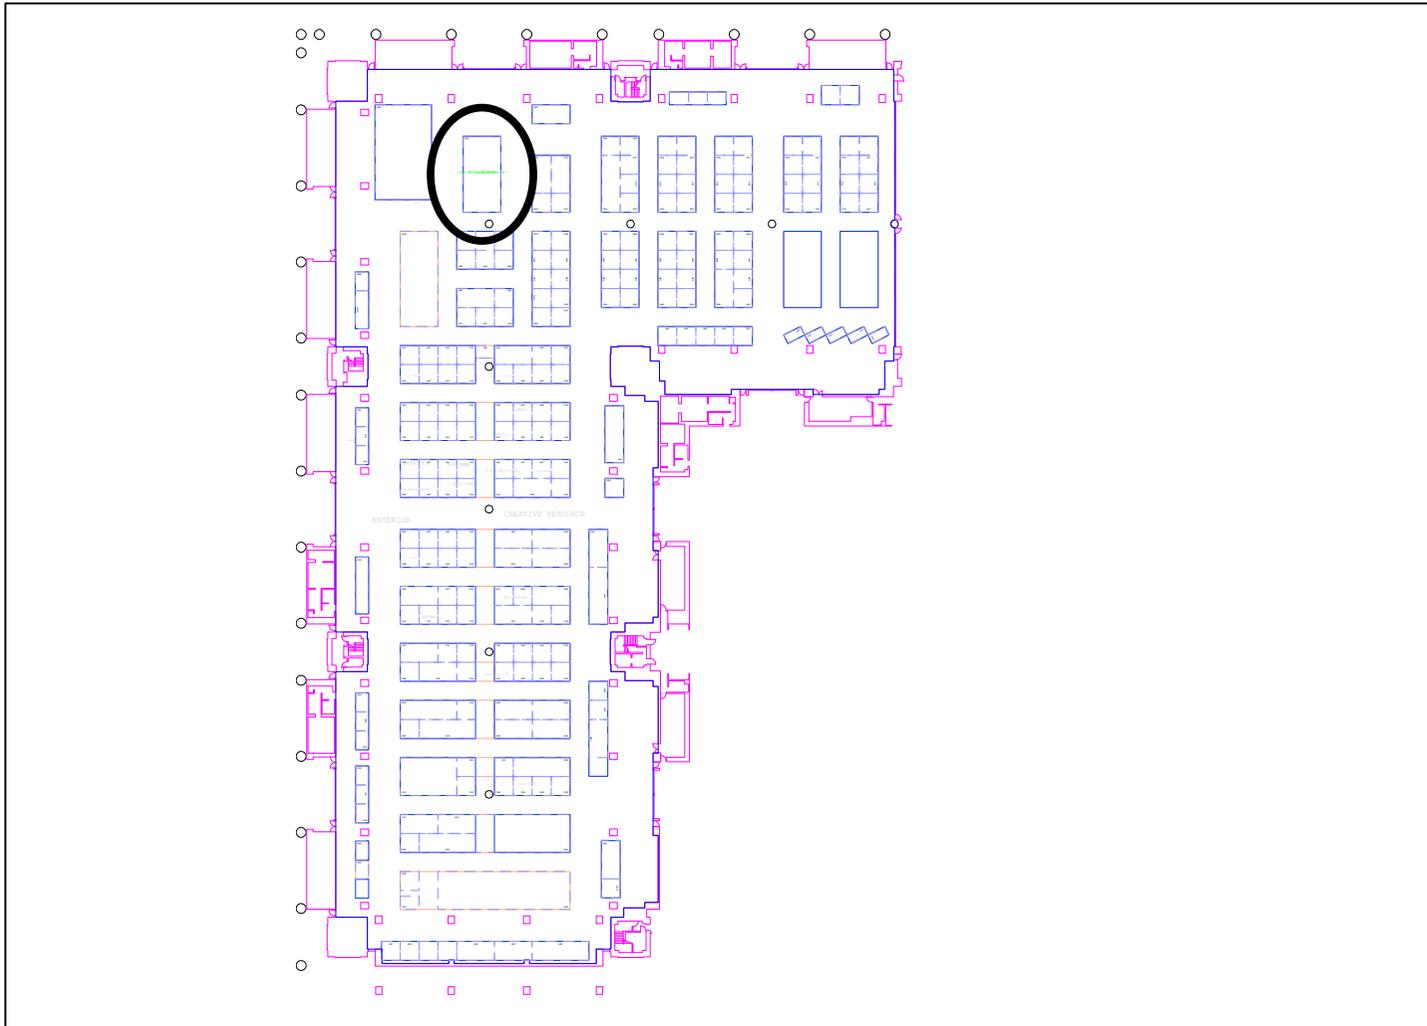

会場全体図 / Fairground overview

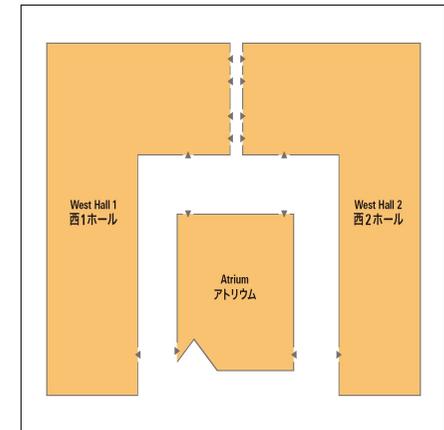

レイアウトは変更になる場合があります。  
Site plan may alter.

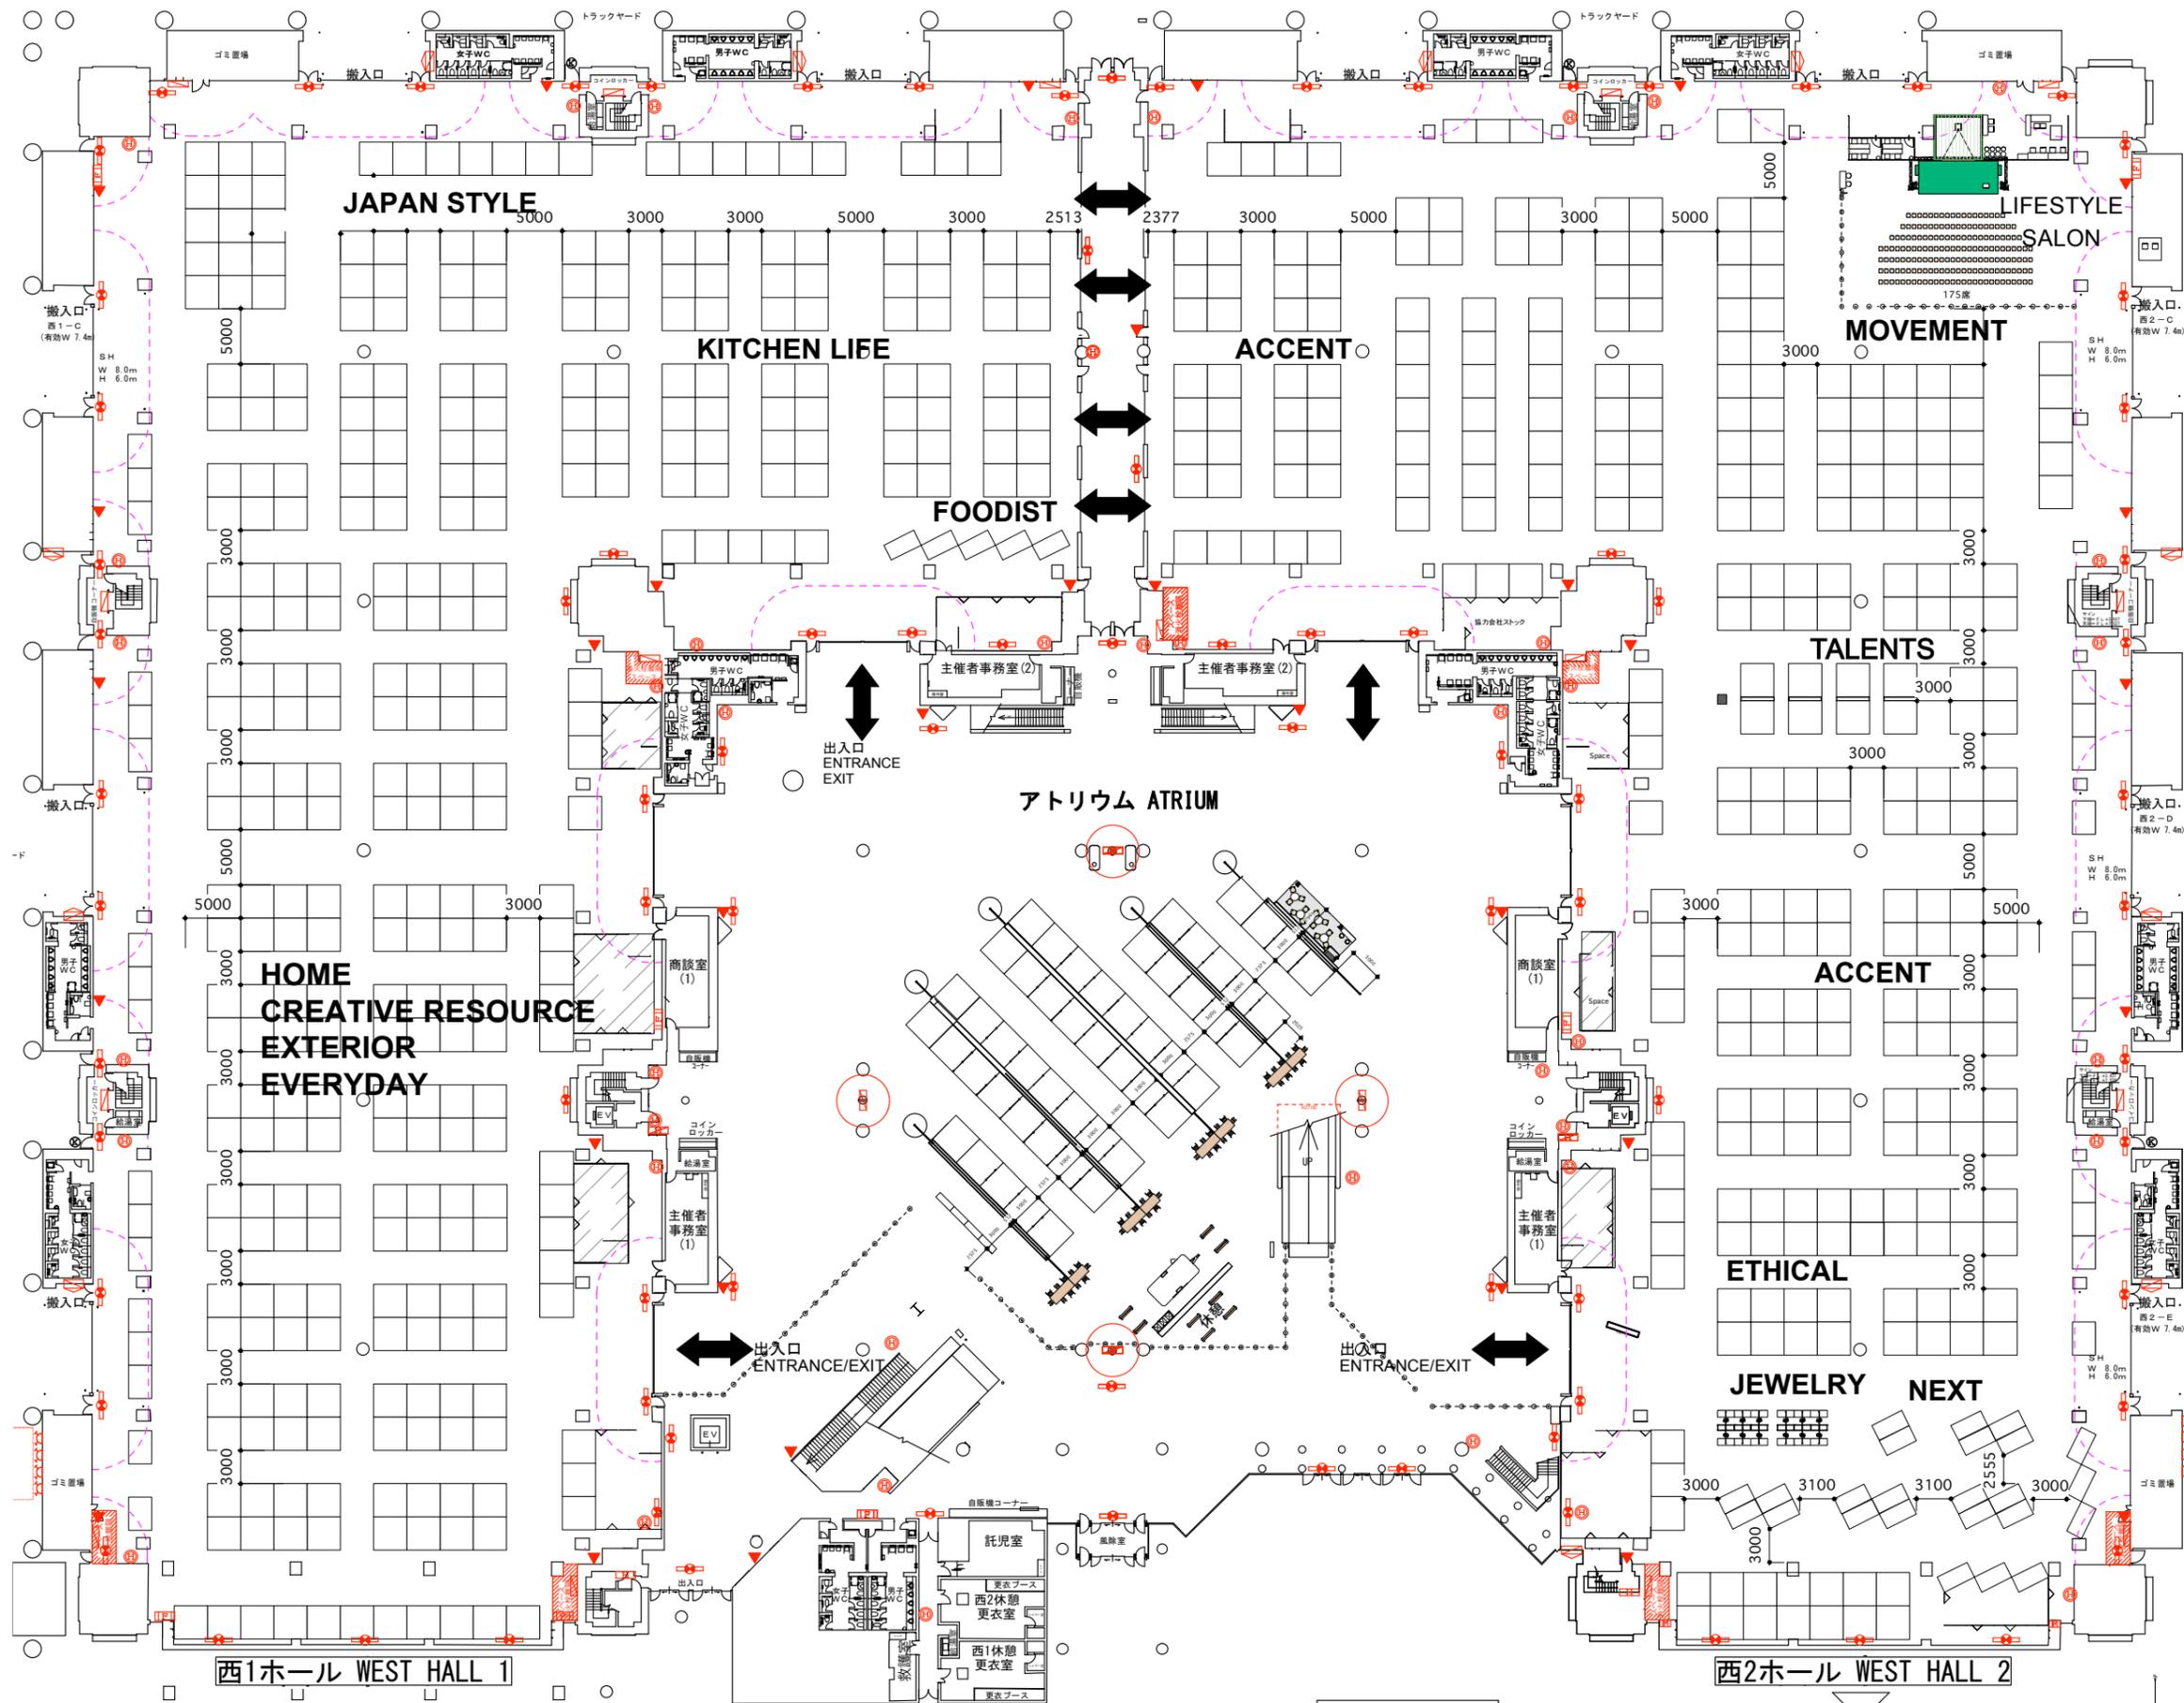

本社 東京都中央区明石町8-1 聖路加タワー25 F  
 ベイスタジオ 千葉県市川市加藤新田212-4  
1級建築士事務所 東京都知事登録 第58675号 / 内装仕上工事業 国土交通大臣許可(設-24) 第24708号

Project interiorlifestyle TOKYO / インテリア ライフスタイル2024  
 東京ビックサイト西ホール

Opening Day 2024.06.12~14  
 Set up 2024.06.10~11  
 Tear down 2024.06.14  
 平面図

Updating Day	2023.07.26	2023.10.20	2024.02.22
	2023.08.02	2023.10.25	
	2023.08.22	2024.02.05	
Approval (Date is in red)	2023.10.16	2024.02.13	
	2023.10.17	2024.02.19	
Design	Kinoshita.K		
Scale	1 : 600 (A3)		

Expected order date1  
 Expected order date2  
 QR-8320-3-0  
 Sheet No. 01-1