
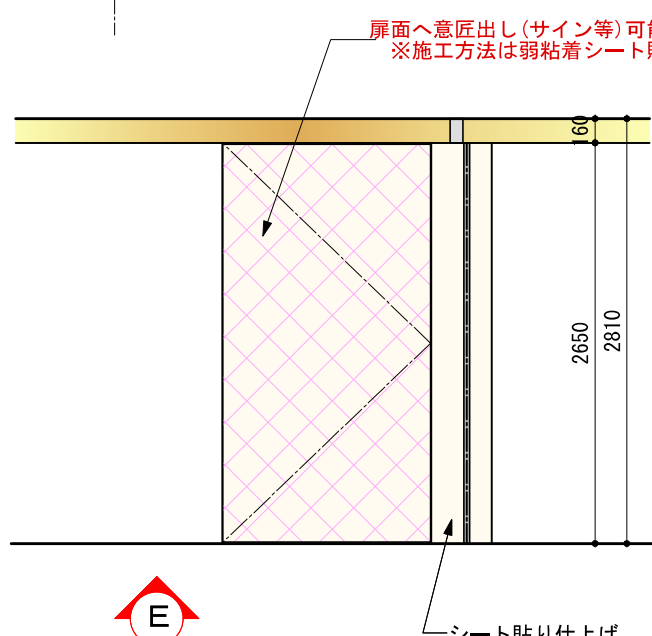
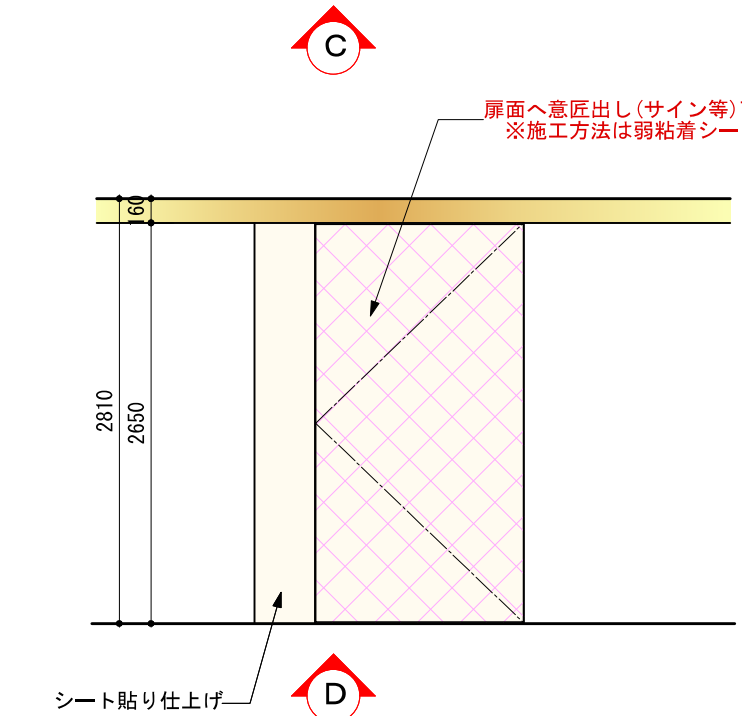
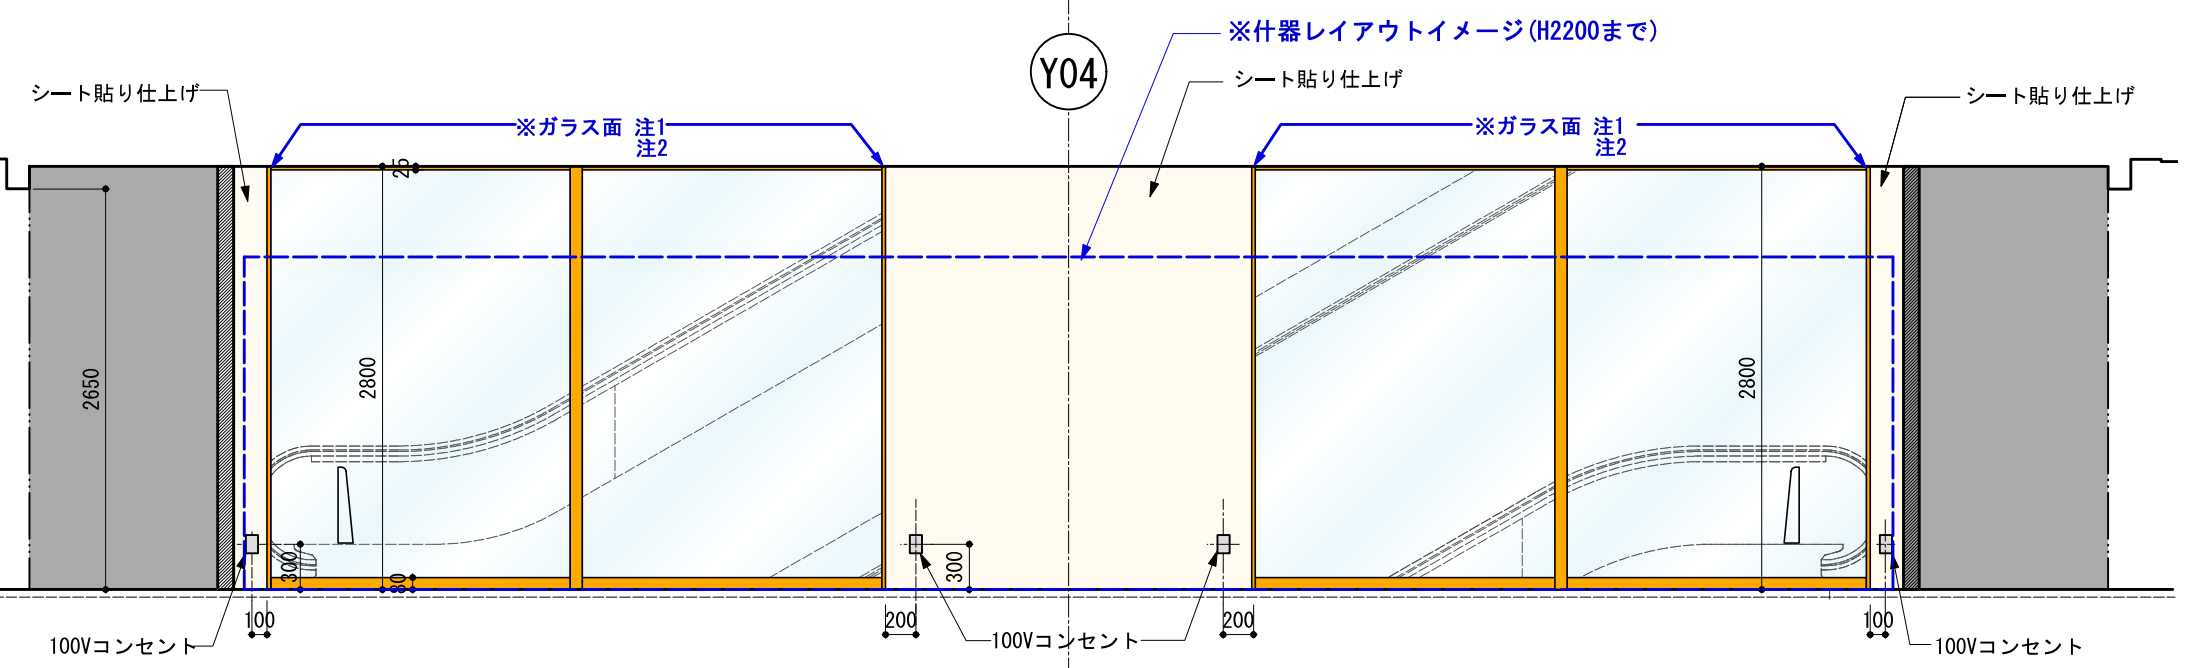


※ガラス面 注1
ESサイド ウィンドーガラス面積の1/3程度の
見通しの確保と、ガラス面売場側からの清掃が
できるよう什器配置を設定してください

※ガラス面 注2
ESCガラス面側に造作物設置の場合、区画ガラス面
より150mmの離隔を取って設置してください
(可動什器は除く)

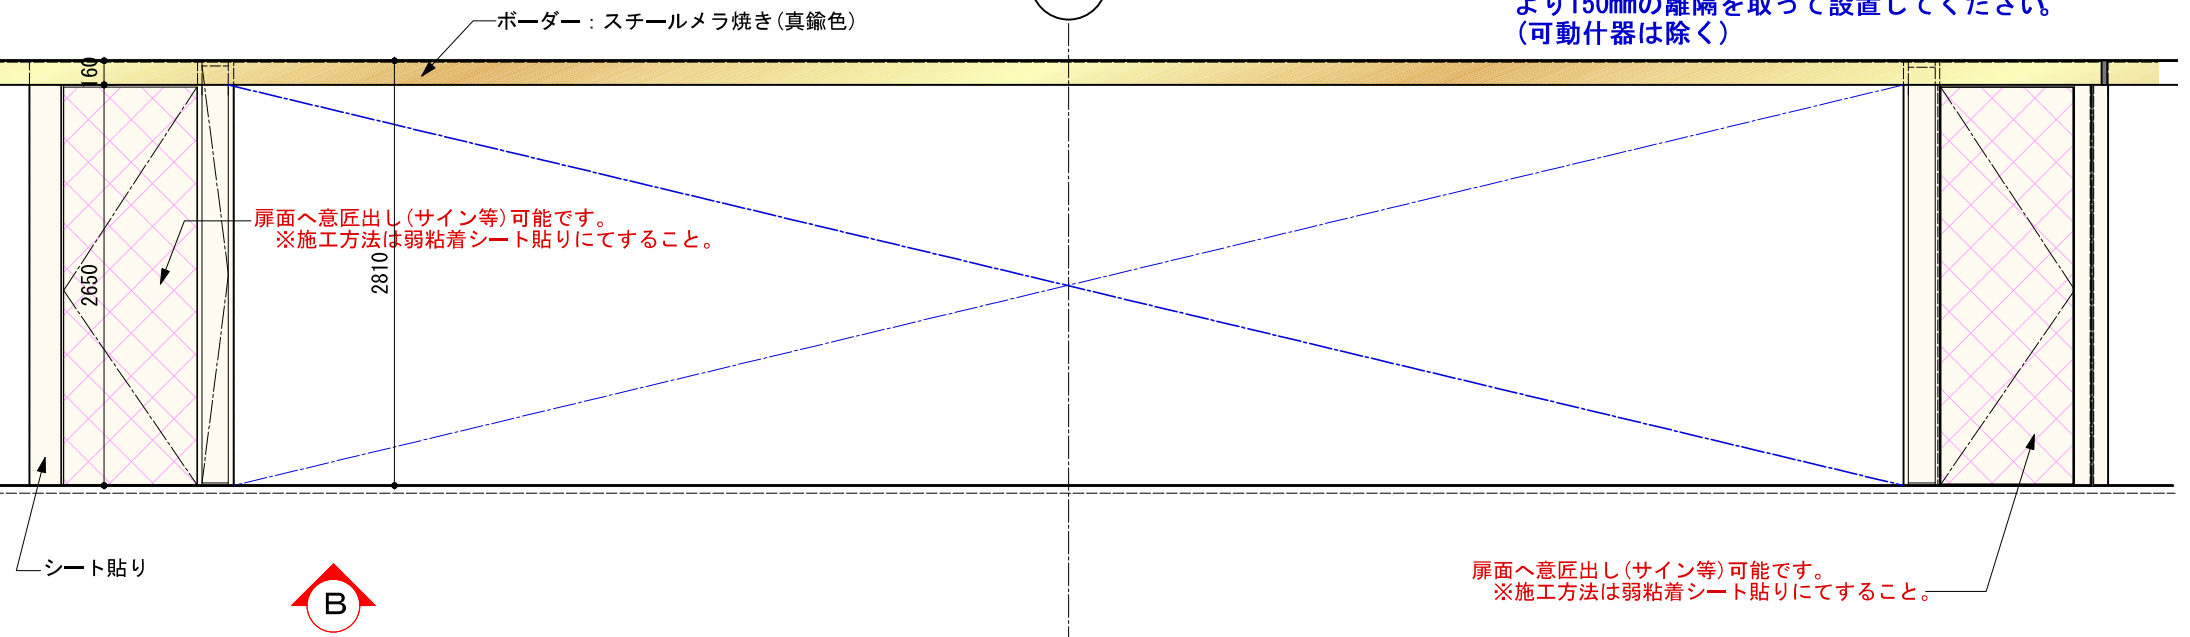

※本図面と現場との間に相違がある場合は 現場を優先とします。※現場実測の上施工願います。

【備考】		GINZA SIX	階 数	4 階	区画番号	4-9	
		図面名称	イベント区画規制図 展開図	SCALE	1/50 (A3)	発行日	2017.10.01