


1階平面図 S = 1 : 100

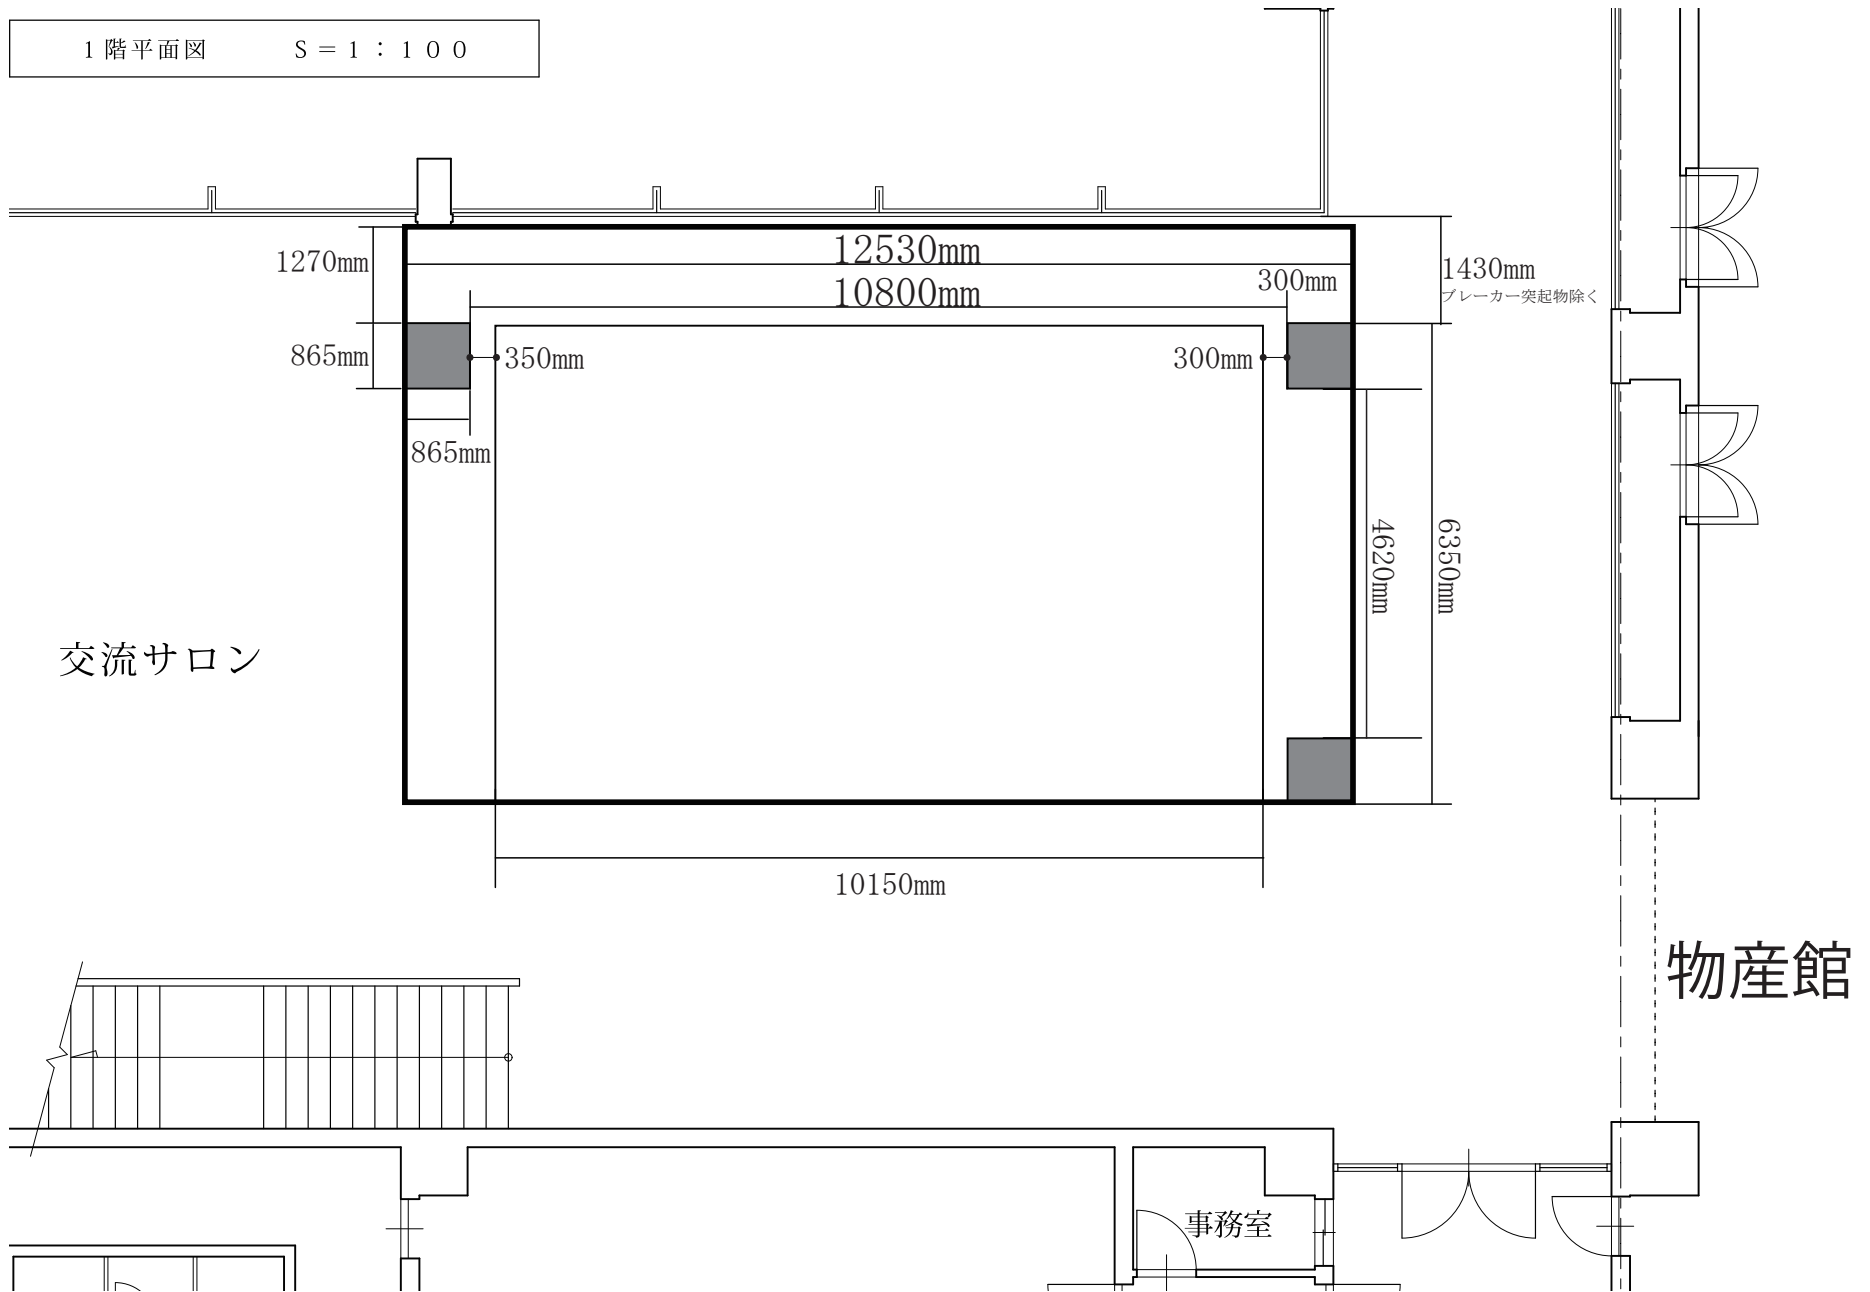

交流サロン

物産館

事務室